


和宮宿割図より 文久元(1861)年 大井宿 (部分)

北

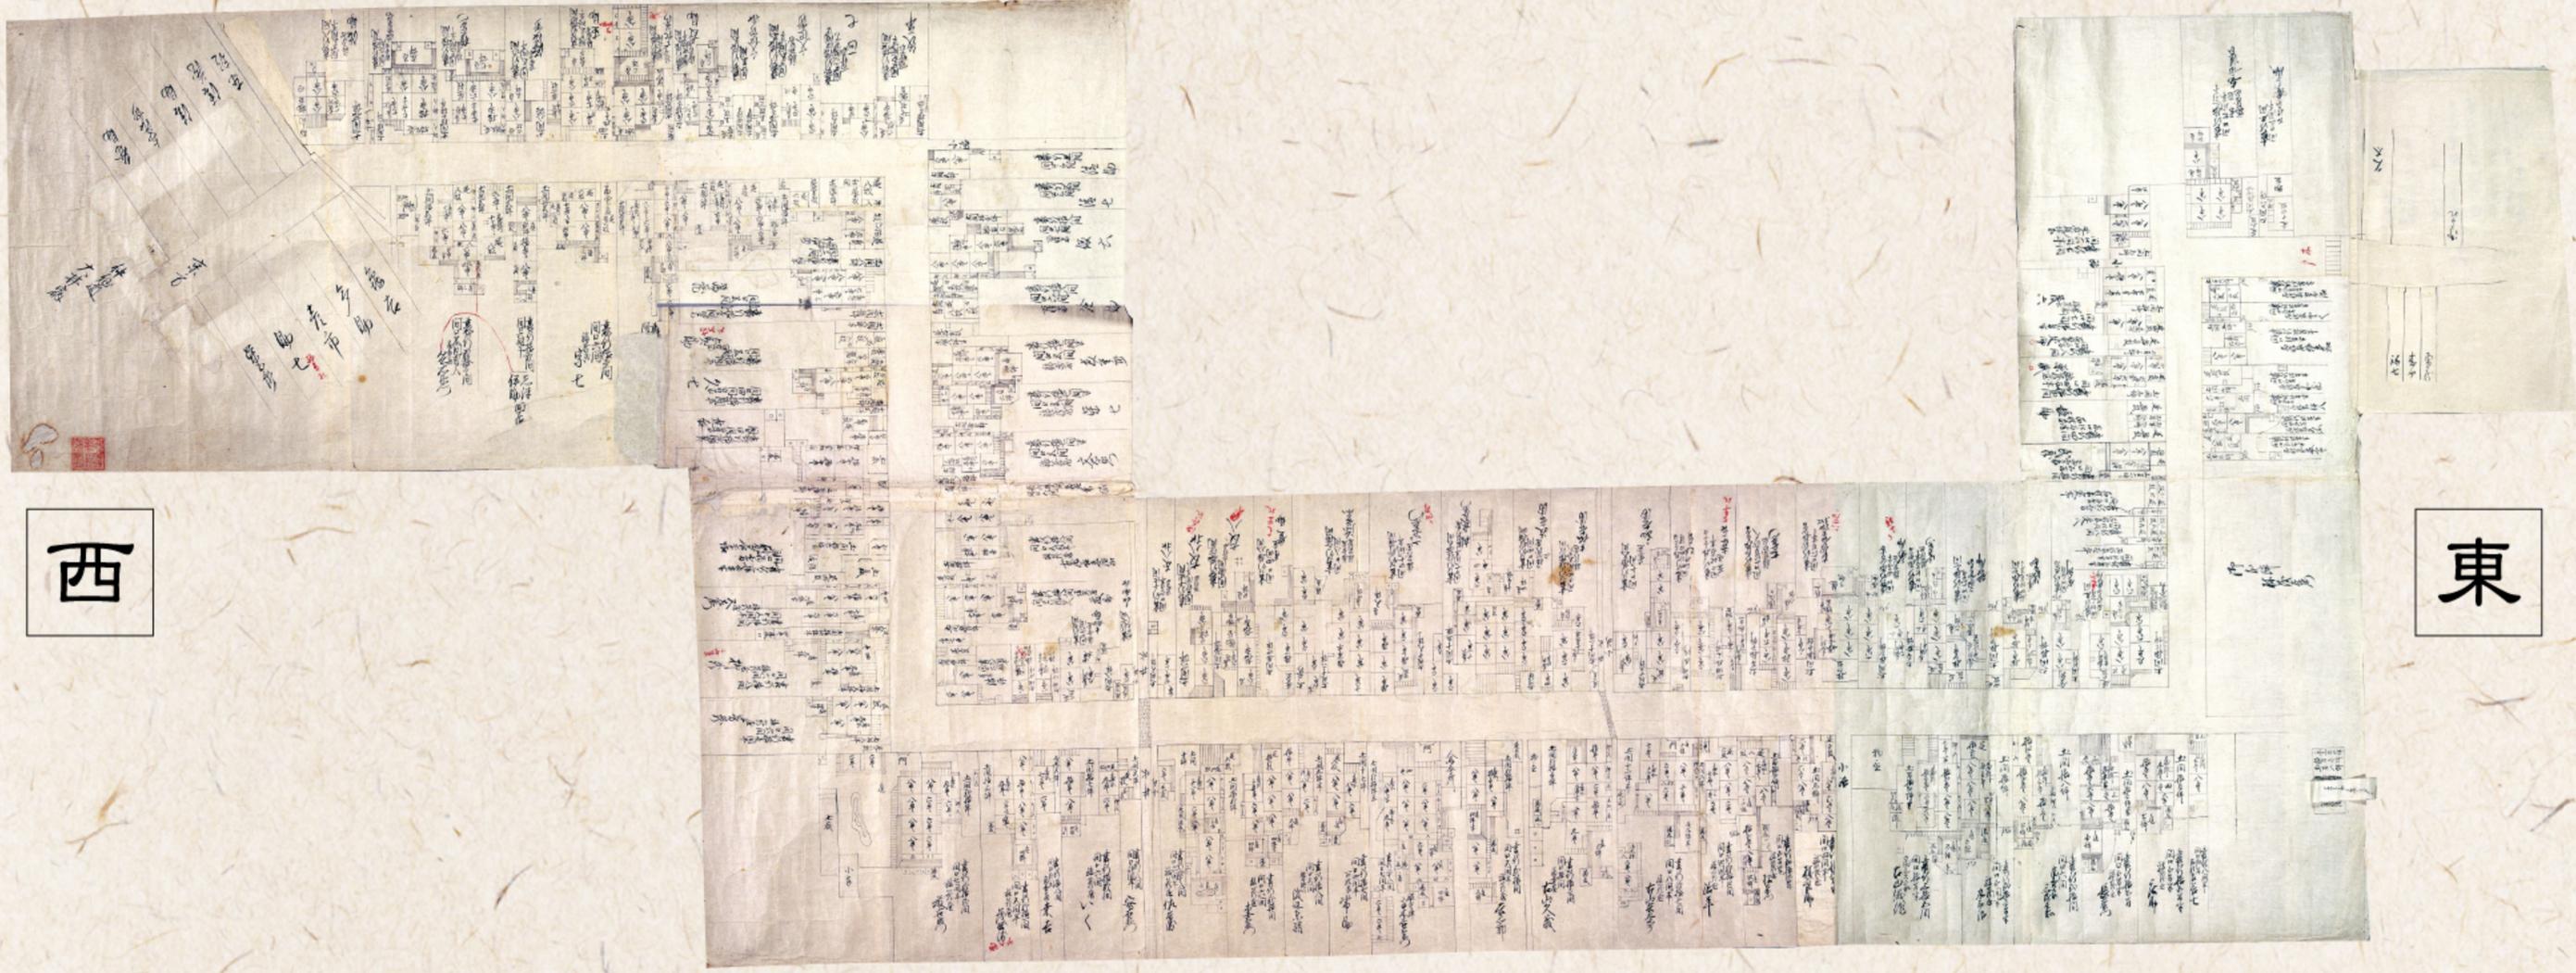

西

東

南

